

# « Le Liberté »

Bâtiment 60m<sup>2</sup> déplaçable **PROFESSIONNEL** et **DURABLE**

Volets panneaux sandwich  
et polycarbonate translucide bleuté




Manivelle volets



Gouttières



Panneaux sandwich  
ép. 40 mm

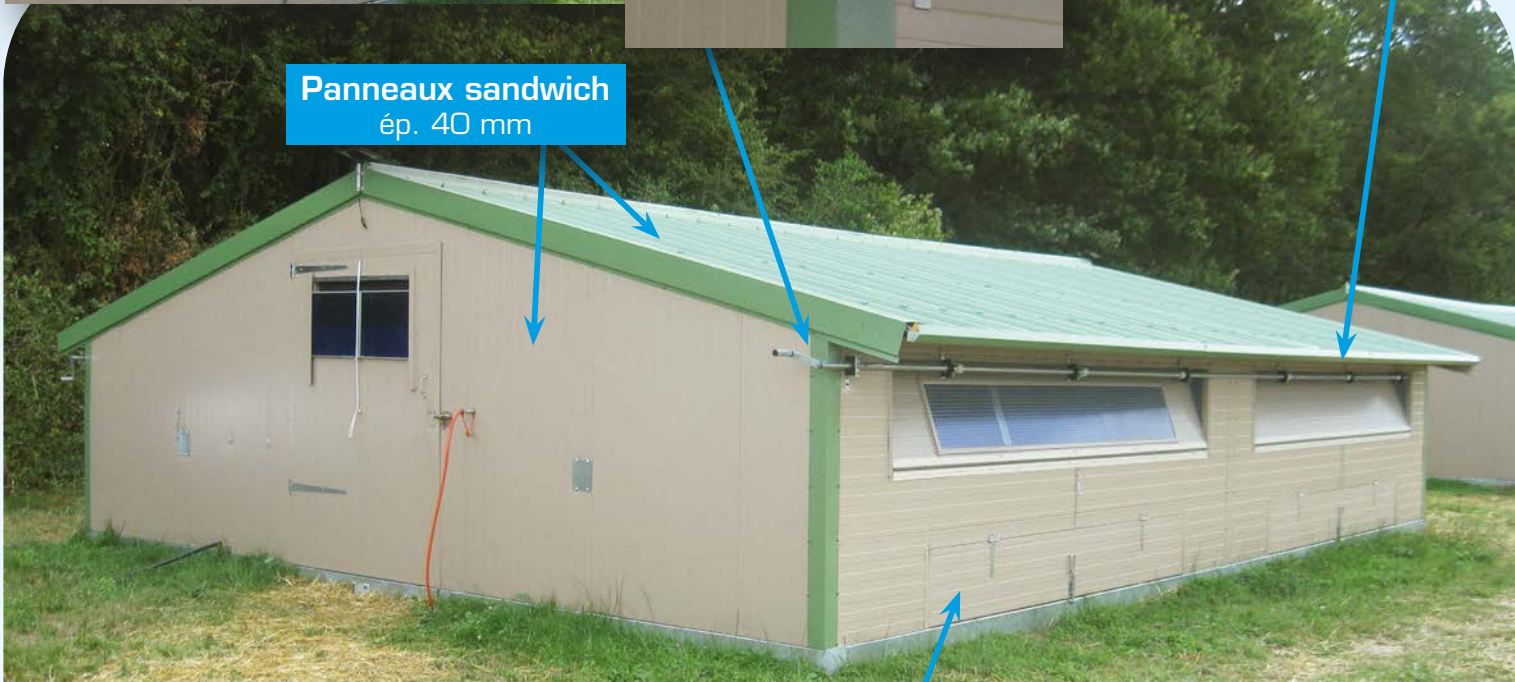


Intérieur bâtiment



Charpente galvanisée  
en profilé sigma

2 trappes 3 m x 0,35 m  
ouverture à la française

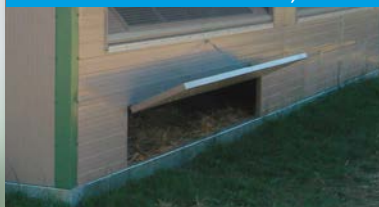

Porte isolée 1,44m x 2m  
avec ventilation haute



socle 150x150x3  
galvanisé à chaud

# Déplacement bâtiment



## Descriptif Technique

### • CHARPENTE :

- Dimensions : 6,80 ml x 8,85 ml, hauteur poteaux : 1,67 m, hauteur sous faitage : 2,54 m
- Base en tube carré 150 x 150 x 3 mm galvanisée à chaud.
- Fermes en sigma, acier E36 galvanisé, avec jarrets de renforts et goussets de Faïtage.

### • COUVERTURE ISOLÉE :

- Panneaux sandwich en tôles laquées 1er choix, avec mousse de polyuréthane, profil type bac acier, épaisseur 40 mm, couleur au choix (vert réséda ou rouge brique).
- L'empannage est constitué d'un réseau de pannes en acier E36 galvanisées fixées à l'intérieur des fermes par l'intermédiaire d'échantignoies.
- Le liernage du fait de sa conception, assure un maintien parfait des pannes.

### • BARDAGE ISOLÉ :

- Façades et pignons bardés en panneaux sandwich 1er choix, tôles laquées avec mousse polyuréthane, épaisseur 40 mm. Couleur au choix (brun lauze ou sable).

### • HUISSERIE ISOLÉE :

- 1 porte isolée, un battant en panneaux sandwich (1,44 x 2m), sur un pignon avec trappe de ventilation haute à ouverture sur glissière.
- 2 trappes de 3.00 m x 0.35 m en panneaux sandwich isolé 40 mm, agréée Label, ouverture à la française.

### • VENTILATION LATÉRALE ISOLÉE :

- Volets latéraux sur chaque façade, deux battants en panneaux sandwich isolé 40 mm et deux en panneaux polycarbonate translucide bleuté ép. 10mm. Hauteur ouverture 50cm.
- Ouverture centralisée par côté avec système de tube d'enroulement.
- Grillage anti moineaux.

### • OPTIONS :

- Kit roues Liberté.
- Kit de levage 3 points tracteur.
- Gouttière 60m<sup>2</sup> liberté.
- Porte isolée sur 2ème pignon (1,44m x 2m) avec ventilation haute.
- 2 trappes supplémentaires (3 m x 0,35m).

**ELEVAGE SERVICE**  
le sens de l'innovation

**Avenue de l'Océan - 40500 Saint-Sever**

**Tél. : 05 58 76 44 64**

**Fax : 05 58 76 44 67**



LIVRÉ EN KIT AVEC NOTICE DE MONTAGE

[www.elevageservice-sud.com](http://www.elevageservice-sud.com)